Post 10 is hoog toegankelijk en bestaat uit:

- FSC robinia hardhout voor alle palen
- verzonken verbindingen in RVS (moeren met teflon, draadstangen en rondellen)
- rubberen afdekdoppen

Vrije valhoogte:

maximale valhoogte op 0,85m

Gefundeerd:

0.80m diep met kokerfundering beton van 0,60m voor de funderingspalen

vrije zone rondom toestel:

1,5 m aan alle zijdes van het toestel


Doelgroep:

6-16 jarigen

Speelwaardes:

rollenspel
regelspel
fijne en grove motorische vaardigheden
oog-handcoördinatie
klauteren
evenwicht
circulerend spel
klimmen

Dit toestel word gebouwd naar de EN1176 normering betreffende veiligheid speeltoestellen

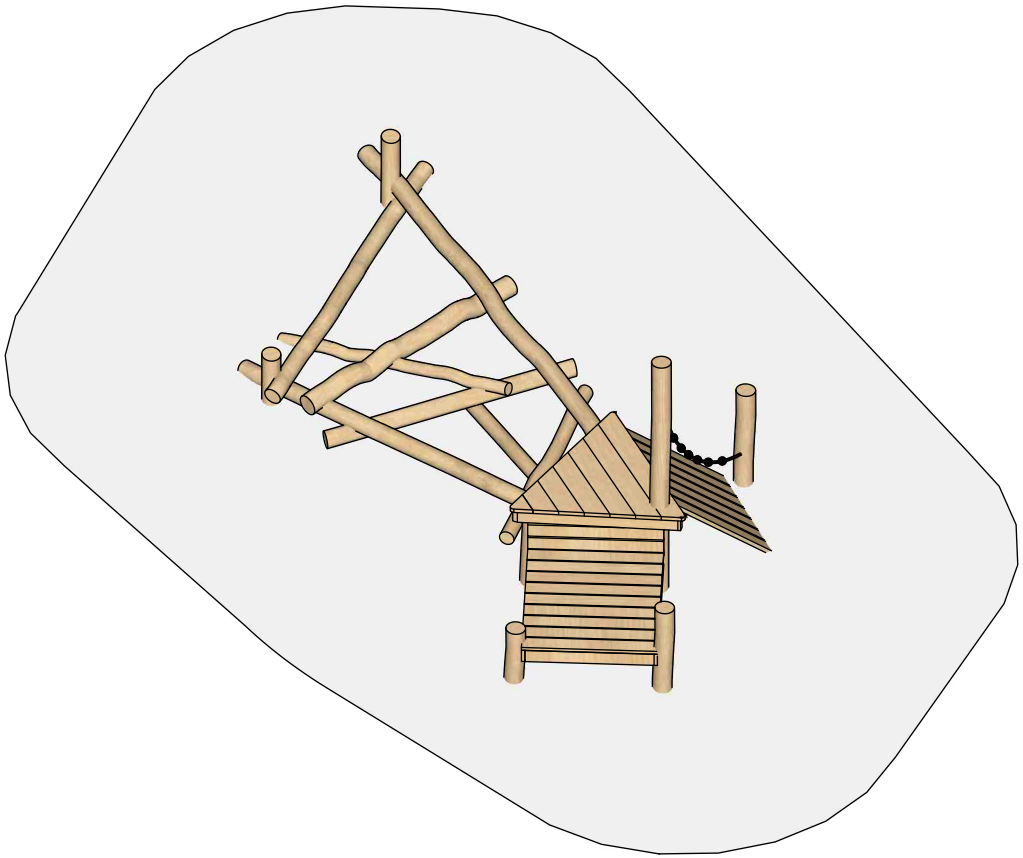


Technische fiche Post 10 : Springen wandelen klauteren		Natureplay BV Paviljoenstraat 10 2440 Geel	A

Vooraanzicht
Schaal 1/100
Valhoogte tot 0,85m


0.80m ingronds
(funderingspalen)
waarvan 0,60m
verankert in beton

Afmetingen :
l x b x h ca 5,53 x 2,58 x
2,05 m (bovengronds)


Obstakelvrije zone:
8,68 x 5,44 m

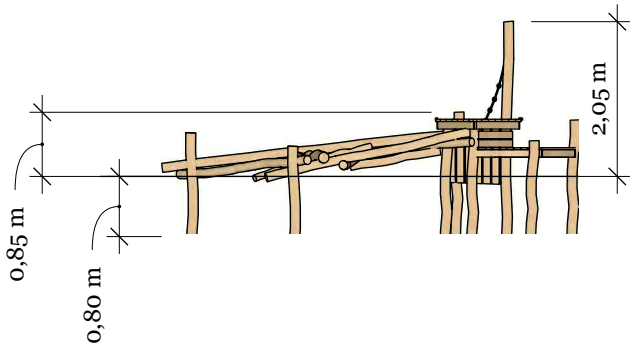

Zijaanzicht
Schaal 1/100

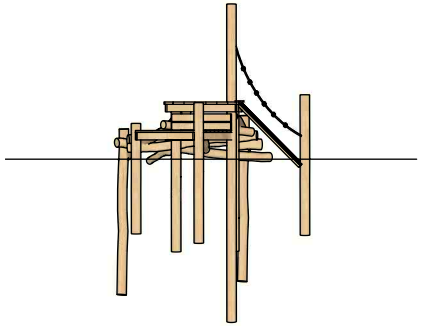

Bovenaanzicht met
toestelafmeting en
obstakelvrije zone
Schaal 1/100

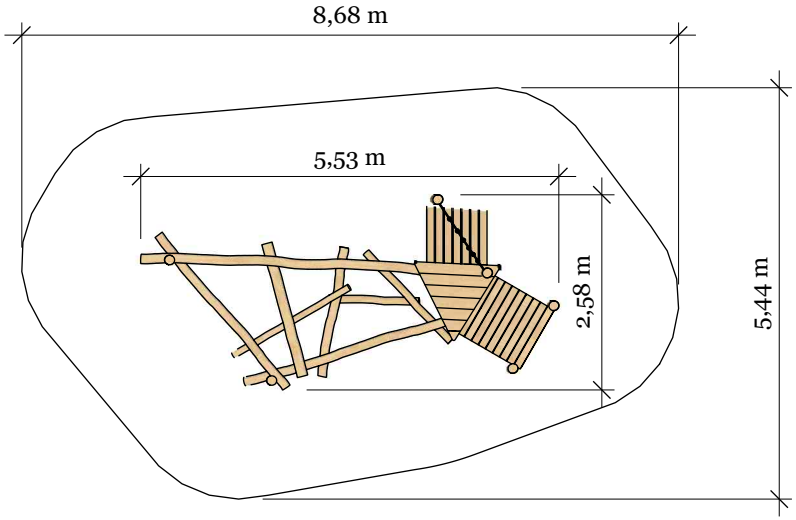

Post 10 : Springen wandelen
klauteren

A 01